

SEZIONE A–A

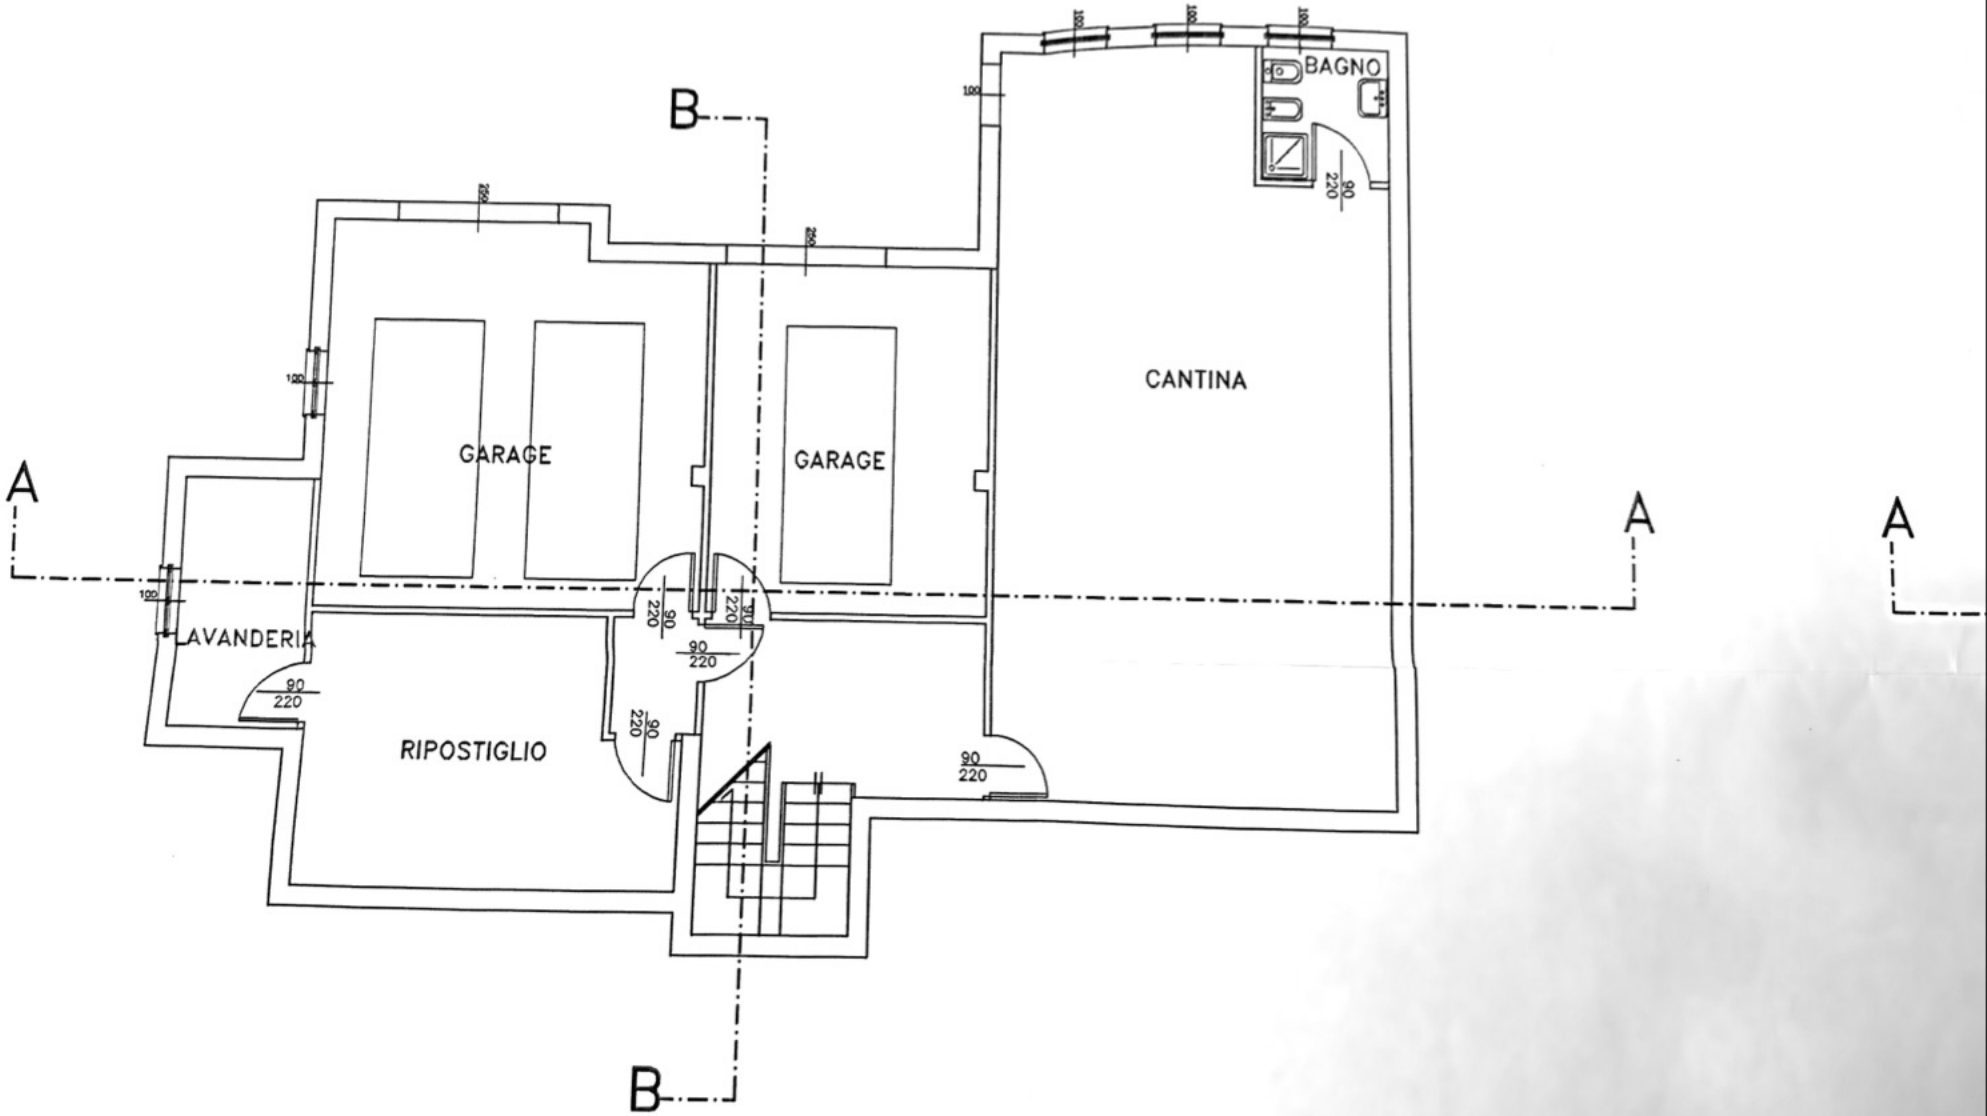

PIANO SEMINTERRATO


B

PIANO SEMINTERRATO

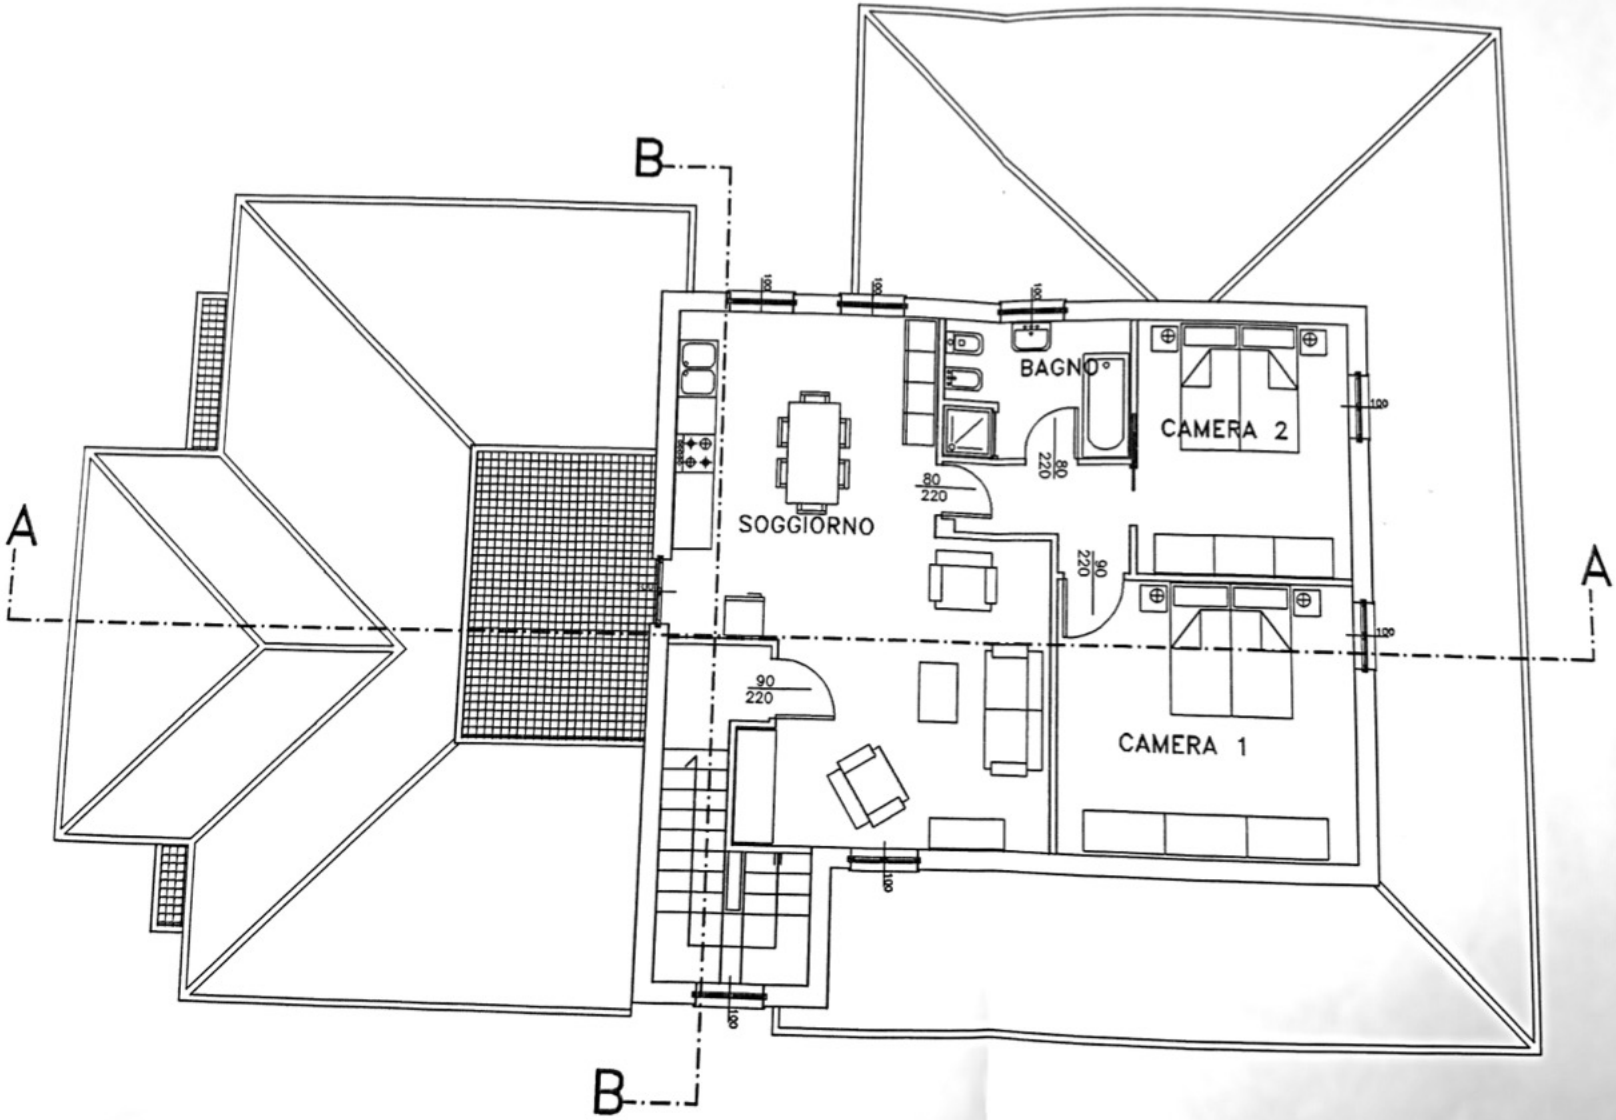

PIANO PRIMO

SEZIONE B–B

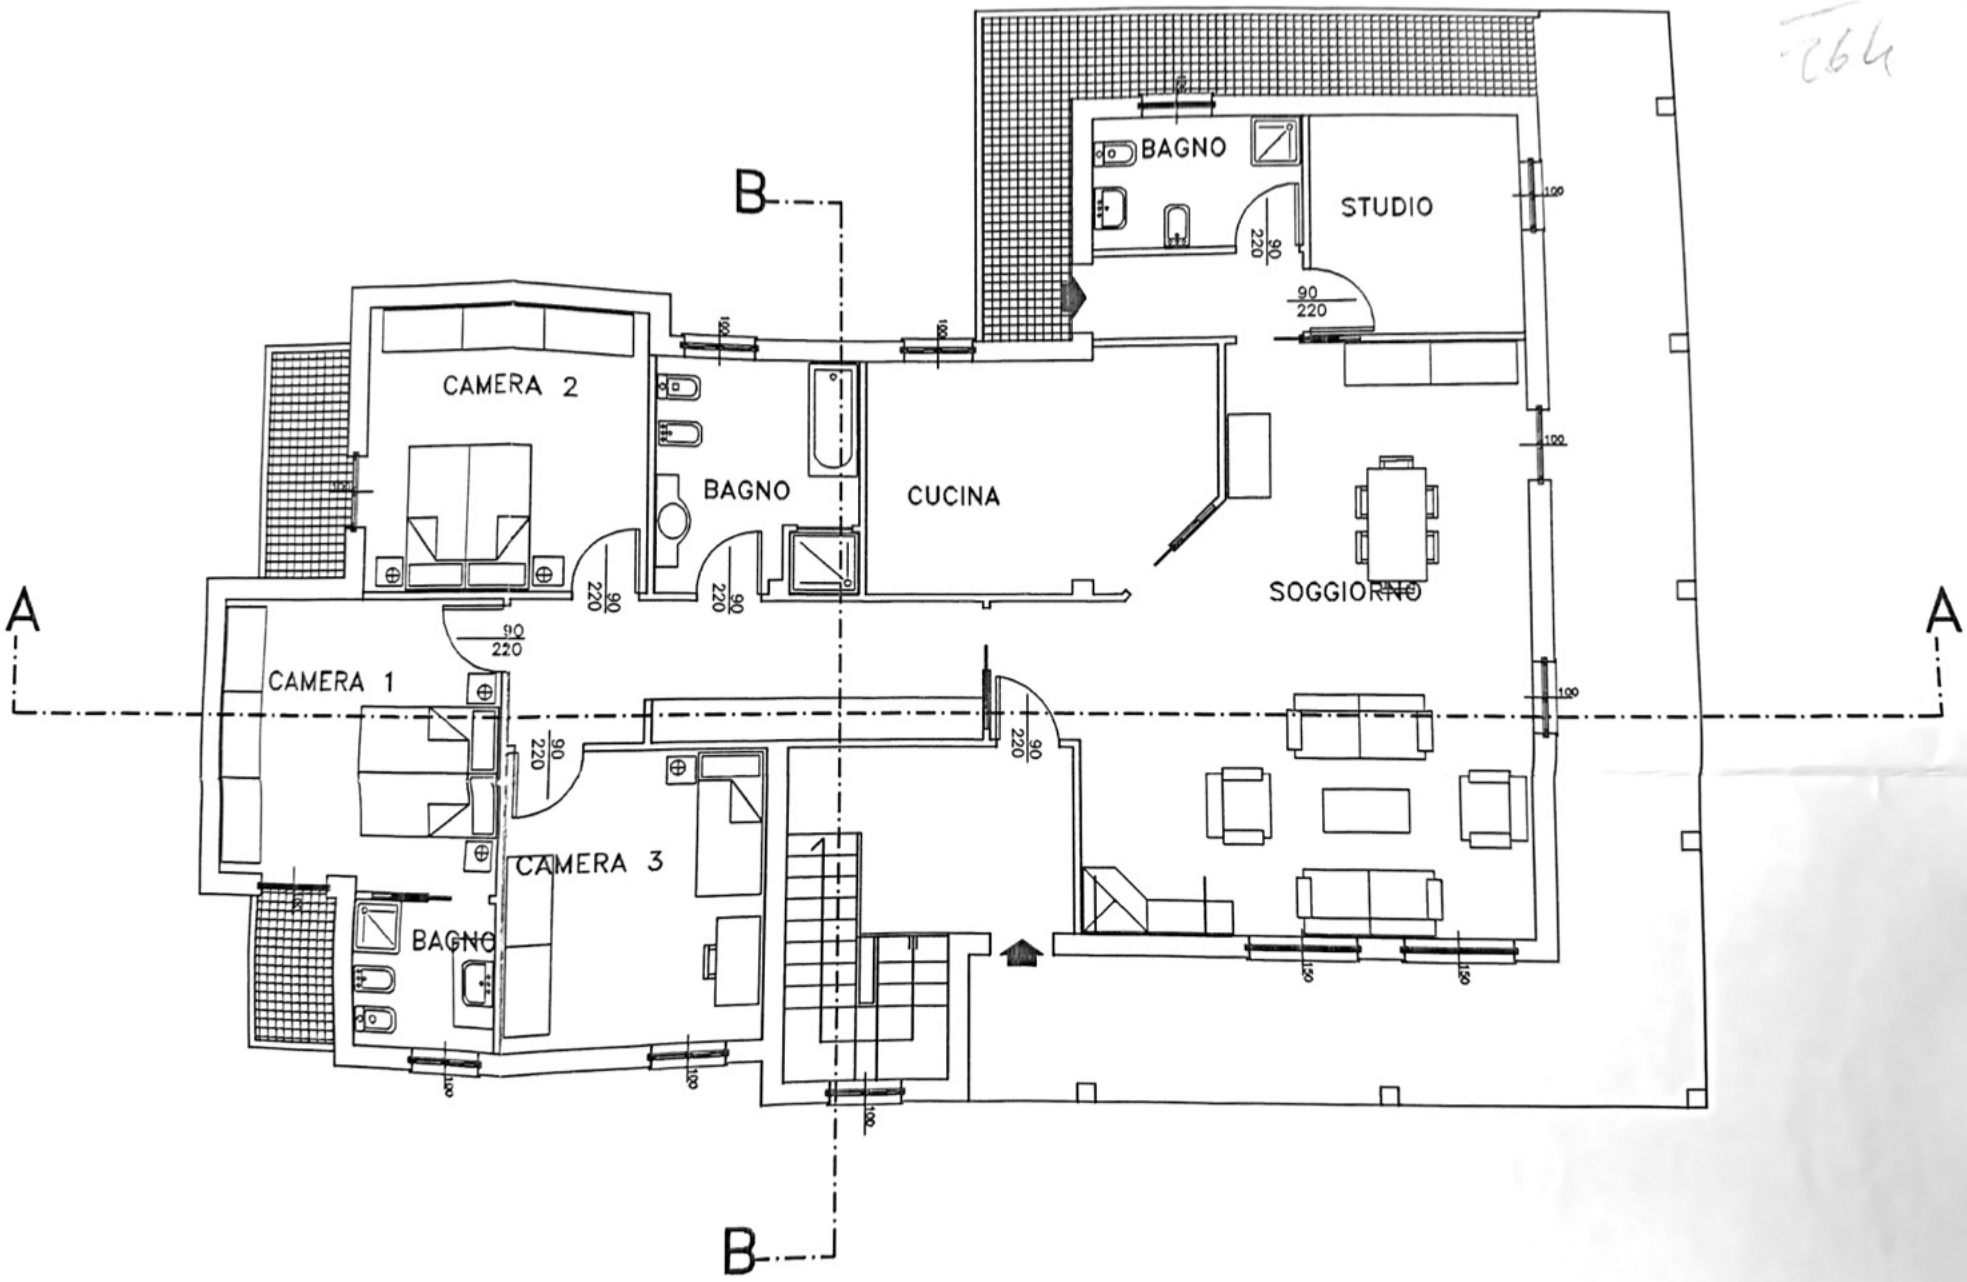

PIANO RIALZATO